Цветовое решение фасада 1-6 (тип Б, вариант 1)

Цветовое решение фасада 6-1 (тип Б, вариант 1)

Цветовое решение фасада А-В, В-А (тип Б, вариант 1)

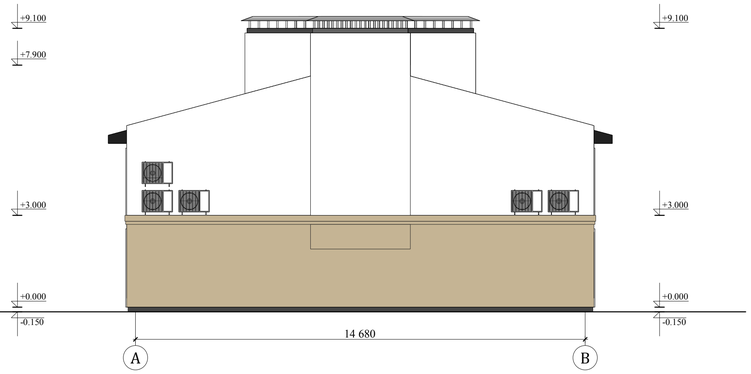

Цветовое решение фасада 1-6 (тип Б, вариант 2)

Цветовое решение фасада 6-1 (тип Б, вариант 2)

Цветовое решение фасада А-В, В-А (тип Б, вариант 2)

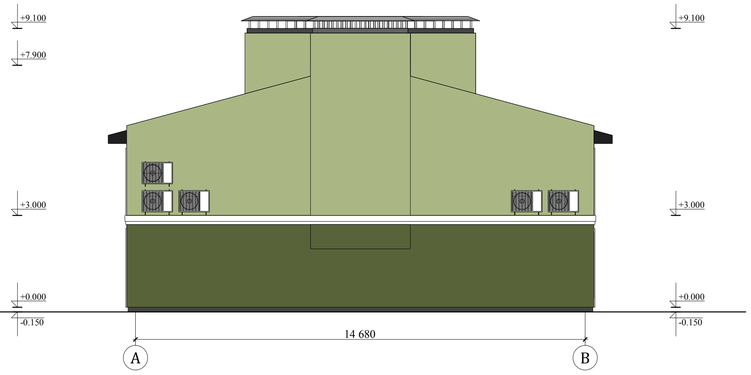

Цветовое решение фасада 1-6 (тип Б, вариант 3)

Цветовое решение фасада 6-1 (тип Б, вариант 3)

Цветовое решение фасада А-В, В-А (тип Б, вариант 3)

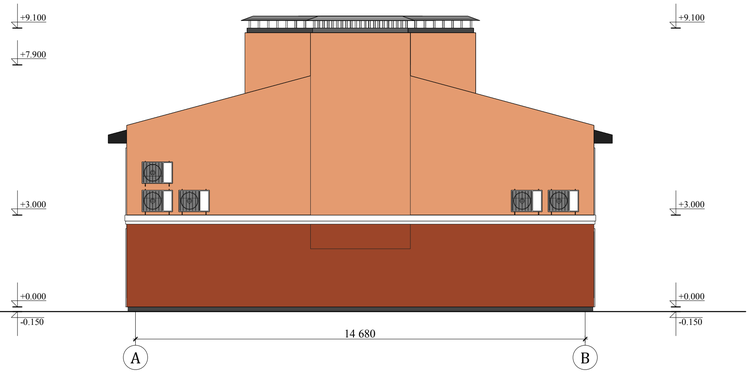

Поз. отделки	Наименование элемента фасада	Наименование материала отделки (наименование и номер эталона цвета)	Образец цвета	Примечание
1	Стены, вентканалы	Окраска фасадной краской за два раза по грунтовке (цвет RAL 9001)		
2	Стены	Окраска фасадной краской за два раза по грунтовке (цвет S 4005-Y20R)		
3	Стены	Окраска фасадной краской за два раза по грунтовке (цвет S 2020-G40Y)		
4	Стены	Окраска фасадной краской за два раза по грунтовке (цвет S 5540-G40Y)		
5	Стены	Окраска фасадной краской за два раза по грунтовке (цвет S 2020-Y50R)		
6	Стены	Окраска фасадной краской за два раза по грунтовке (цвет S 4040-Y90R)		
7	Цоколь	Панели "Терморустик"		Производитель: RUSPANEL

Поз. отделки	Наименование элемента фасада	Наименование материала отделки (наименование и номер эталона цвета)	Образец цвета	Примечание
8	Оконные переплеты	ПВХ (цвет RAL 8014)		
9	Двери входные металлические	Окраска в заводских условиях (цвет RAL 8014)		
10	Покрытие кровли	Мягкая черепица Shinglas Ранчо (цвет красный)		Производитель: ТехноНИКОЛЬ SHINGLAS
11	Покрытие кровли	Мягкая черепица Shinglas Ранчо (цвет коричневый)		Производитель: ТехноНИКОЛЬ SHINGLAS
12	Покрытие кровли	Мягкая черепица Shinglas Ранчо (цвет серый)		Производитель: ТехноНИКОЛЬ SHINGLAS
13	Покрытие кровли	Мягкая черепица Shinglas Фокстрот (цвет миндаль)		Производитель: ТехноНИКОЛЬ SHINGLAS
14	Покрытие кровли	Мягкая черепица Shinglas Фокстрот (цвет сандал)		Производитель: ТехноНИКОЛЬ SHINGLAS

Поз. отделки	Наименование элемента фасада	Наименование материала отделки (наименование и номер эталона цвета)	Образец цвета	Примечание
15	Покрытие кровли	Мягкая черепица Shinglas Джаз (цвет Севилья)		Производитель: ТехноНИКОЛЬ SHINGLAS
16	Покрытие кровли	Мягкая черепица Shinglas Континент (цвет Африка)		Производитель: ТехноНИКОЛЬ SHINGLAS
17	Покрытие кровли	Мягкая черепица Shinglas Континент (цвет Америка)		Производитель: ТехноНИКОЛЬ SHINGLAS
18	Покрытие кровли	Мягкая черепица Shinglas Континент (цвет Азия)		Производитель: ТехноНИКОЛЬ SHINGLAS
19	Покрытие кровли	Мягкая черепица Shinglas Континент (цвет Европа)		Производитель: ТехноНИКОЛЬ SHINGLAS

Место возможной установки наружного блока кондиционера

Примечание:

1. Раскладку черепицы производить в соответствии с рекомендациями производителя по раскладке и с учетом минимизации расхода черепицы;

2. Возможные места установки кондиционеров показаны условно и уточняются по месту в ходе монтажа.

Изм.	Кол.уч.	Лист	№ док.	Подпись	Дата
1	—	Зам.	25-17		14.03.17

3563 - 1 - АР

Жилой комплекс сблокированных домов с инженерными коммуникациями на участке, ограниченном Тверицкой набережной, Сквозным переулком, ул. Стопани в Заволжском районе города Ярославля.

Жилой дом тип Б

Стадия	Лист	Листов
Р	12	

Нач. АСО	Островский В.И.		14.03.17
Н. контр.	Островский В.И.		14.03.17
ГАП	Григорьева М.М.		14.03.17
Разработал	Носатов Н.А.		14.03.17

Цветовое решение фасадов 1-6, 6-1, А-В, В-А (тип Б, варианты 1, 2, 3) (М 1:100), ведомость наружной отделки.

ГИПРОПРИБОР
АРХИТЕКТУРА. ПРОЕКТИРОВАНИЕ. СТРОИТЕЛЬСТВО

СОГЛАСОВАНО

Взамен инв. №

Подпись и дата

Инв. № подл.

Формат А1